

OBEC PAVLOVCE NAD UHOM, stavebný úrad,

Kostolné námestie 17/1, 072 14 Pavlovce nad Uhom, okres Michalovce

Č.j. S2018/179/OZN

Pavlovce nad Uhom 28.11.2018

VEREJNÁ VYHLÁŠKA

O Z N Á M E N I E

o začatí konania, o spojení územného a stavebného konania,
o nariadení ústneho pojednávania spojeného s miestnym zisťovaním.

Obec Pavlovce nad Uhom v zastúpení Anton Kocela, starosta obce, ako príslušný správny orgán podľa § 13 ods.5 a § 27 ods.1 zákona SNR č.369/1990 Zb. o obecnom zriadení, v znení zmien a doplnení a príslušný stavebný úrad podľa §117 zákona č.50/1976 Zb. o územnom plánovaní a stavebnom poriadku (stavebný zákon) v znení zmien a doplnení, podľa § 36 ods. 1, ods. 4, § 39a ods.4, § 61 ods.1, ods.4 , a § 140 stavebného zákona a § 26 zákona č. 71/1967 Zb. zákon o správnom konaní (správny poriadok):

1.) Oznamuje v súlade s § 36 ods. 1 , ods. 4, § 39a ods.4 a § 61 ods.1, ods.4 stavebného zákona **dotknutým orgánom** a všetkým známym účastníkom, že podľa § 18 zákona č.71/1967 Zb. o správnom konaní (správny poriadok) v znení neskorších predpisov že, dňa 12.11.2018

začalo spojené územné a stavebné konanie o povolenie stavby

stavebníkovi: Milan Tancoš, Mlynská 638/52, 072 14 Pavlovce nad Uhom,

v zastúpení : Ing. Bibiána Koszegyová, Hažín 13, 072 34 Hažín

na stavbu: Rodinný dom - novostavba

na parc.č. KN C 1316 (zastavaná plocha a nádvorie), **1317** (záhrada) v k.ú. Pavlovce nad Uhom.

2.) Spája podľa § 39a) ods.4 stavebného zákona územné konanie o umiestnení stavby so stavebným konaním, nakoľko sa jedná o jednoduchú stavbu a podmienky jej umiestnenia sú jednoznačné vzhľadom na pomery v území.

3.) Nariaďuje podľa § 36 ods.1 a § 61 ods.1 stavebného zákona ústne pojednávanie s miestnym zisťovaním na deň

03.01.2019 o 10.00 h

so stretnutím na Obecnom úrade Pavlovce nad Uhom, Kostolné námestie 17/1, 072 14 Pavlovce nad Uhom v kancelárií Spoločného stavebného úradu, m. č. 222 s následným miestnym zisťovaním na mieste stavby parcela č. 1316, 1317 k.ú. Pavlovce nad Uhom (Mlynská ulica s.č. 638/52)

4.) Upozorňuje účastníkov konania, že, svoje námietky môžu uplatniť na stavebnom úrade najneskôr **pri ústnom konaní**, na neskoršie podané námietky neprihliadne.

5.) Dotknuté orgány v súlade s ustanovením § 36 ods.3 a § 61 ods.6 stavebného zákona **upovedomuje**, že sú povinné oznámiť svoje stanovisko v rovnakej lehote, v ktorej môžu svoje námietky uplatniť účastníci konania. Ak dotknutý orgán v určenej lehote svoje stanovisko k navrhovanej a povoľovanej stavbe neoznámí, predpokladá sa, že so stavbou z hľadiska ním sledovaných záujmov súhlasí.

Ak sa nechá niektorý z účastníkov konania zastupovať, jeho zástupca musí predložiť písomné splnomocnenie s overeným podpisom toho účastníka konania, ktorý sa dal zastupovať.

Do podkladov rozhodnutia je možno nahliadnuť na Spoločnom stavebnom úrade v obci Pavlovce nad Uhom, Kostolné námestie 17/1, 072 14 Pavlovce nad Uhom počas pracovných dní v pondelok – streda - piatok v čase od 8,00 do 14,00 h.

Toto oznámenie je podľa § 26 zákona č. 71/1967 Zb. zákon o správnom konaní (správny poriadok) verejnou vyhláškou a oznamuje sa účastníkom konania – vlastníkom susedného pozemku, stavby - dedičom po nebohej Kontrapalovej Anne (rod. Stanková nar. 07.01.1917) evidovanej na liste vlastníctva LV č. 5311 , dedičom po nebohej Šoganovej Anne (rod. Kontrapalová nar. 18.07.1937) evidovanej na liste vlastníctva LV č. 1463 k.ú. Pavlovce nad Uhom a bude v súlade s § 26 ods.2 zákona č. 71/1967 Zb. o správnom konaní (správny poriadok) vyvesené po dobu 15 dní na úradnej tabuli Obce Pavlovce nad Uhom a na internetovej stránke obce www.pavlovce.sk v sekcii Úradná tabuľa. Posledný deň tejto lehoty je dňom doručenia.

.....
Anton Kocela
starosta obce

Doručuje sa:

Účastníci konania a vlastníci susedných pozemkov – doručuje sa verejnou vyhláškou

Na vedomie:


Milan Tancoš, Mlynská 638/52, 072 14 Pavlovce nad Uhom
v zastúpení : Ing. Bibiána Koszegyová, Hažín 13, 072 34 Hažín – projektant, SD

PhDr. Kontra-Pálová Marta, Tulipánová 3594/9, 071 01 Michalovce
Kontra-Pál Jozef, Lesné 55, 071 01 Lesné
Kontra-Pál Martin, Lesné 55, 071 01 Lesné
Šogan Miroslav, Okružná 1291/22, 071 01 Michalovce
Cica Tibor, Mlynská 639/50, 072 54 Pavlovce nad Uhom
Cicová Mária, Mlynská 639/50, 072 54 Pavlovce nad Uhom

Východoslovenská vodárenská spoločnosť, a.s., OZ Michalovce, Hviezdoslavova 50, 071 01 Michalovce
Východoslovenská distribučná, a.s., Mlynská 31, 042 91 Košice
Distribúcia SPP, a.s., Mlynské nivy 44/b, 825 11 Bratislava
Okresný úrad Michalovce, pozemkový a lesný odbor, Sama Chalúpku 18, 071 01 Michalovce
Obec Pavlovce nad Uhom, starosta obce

Príloha : Koordinačná situácia M 1:250

Vybavuje: Ing. Ján Repka, mob: 0904 415 809, repka.jan@pavlovce.sk

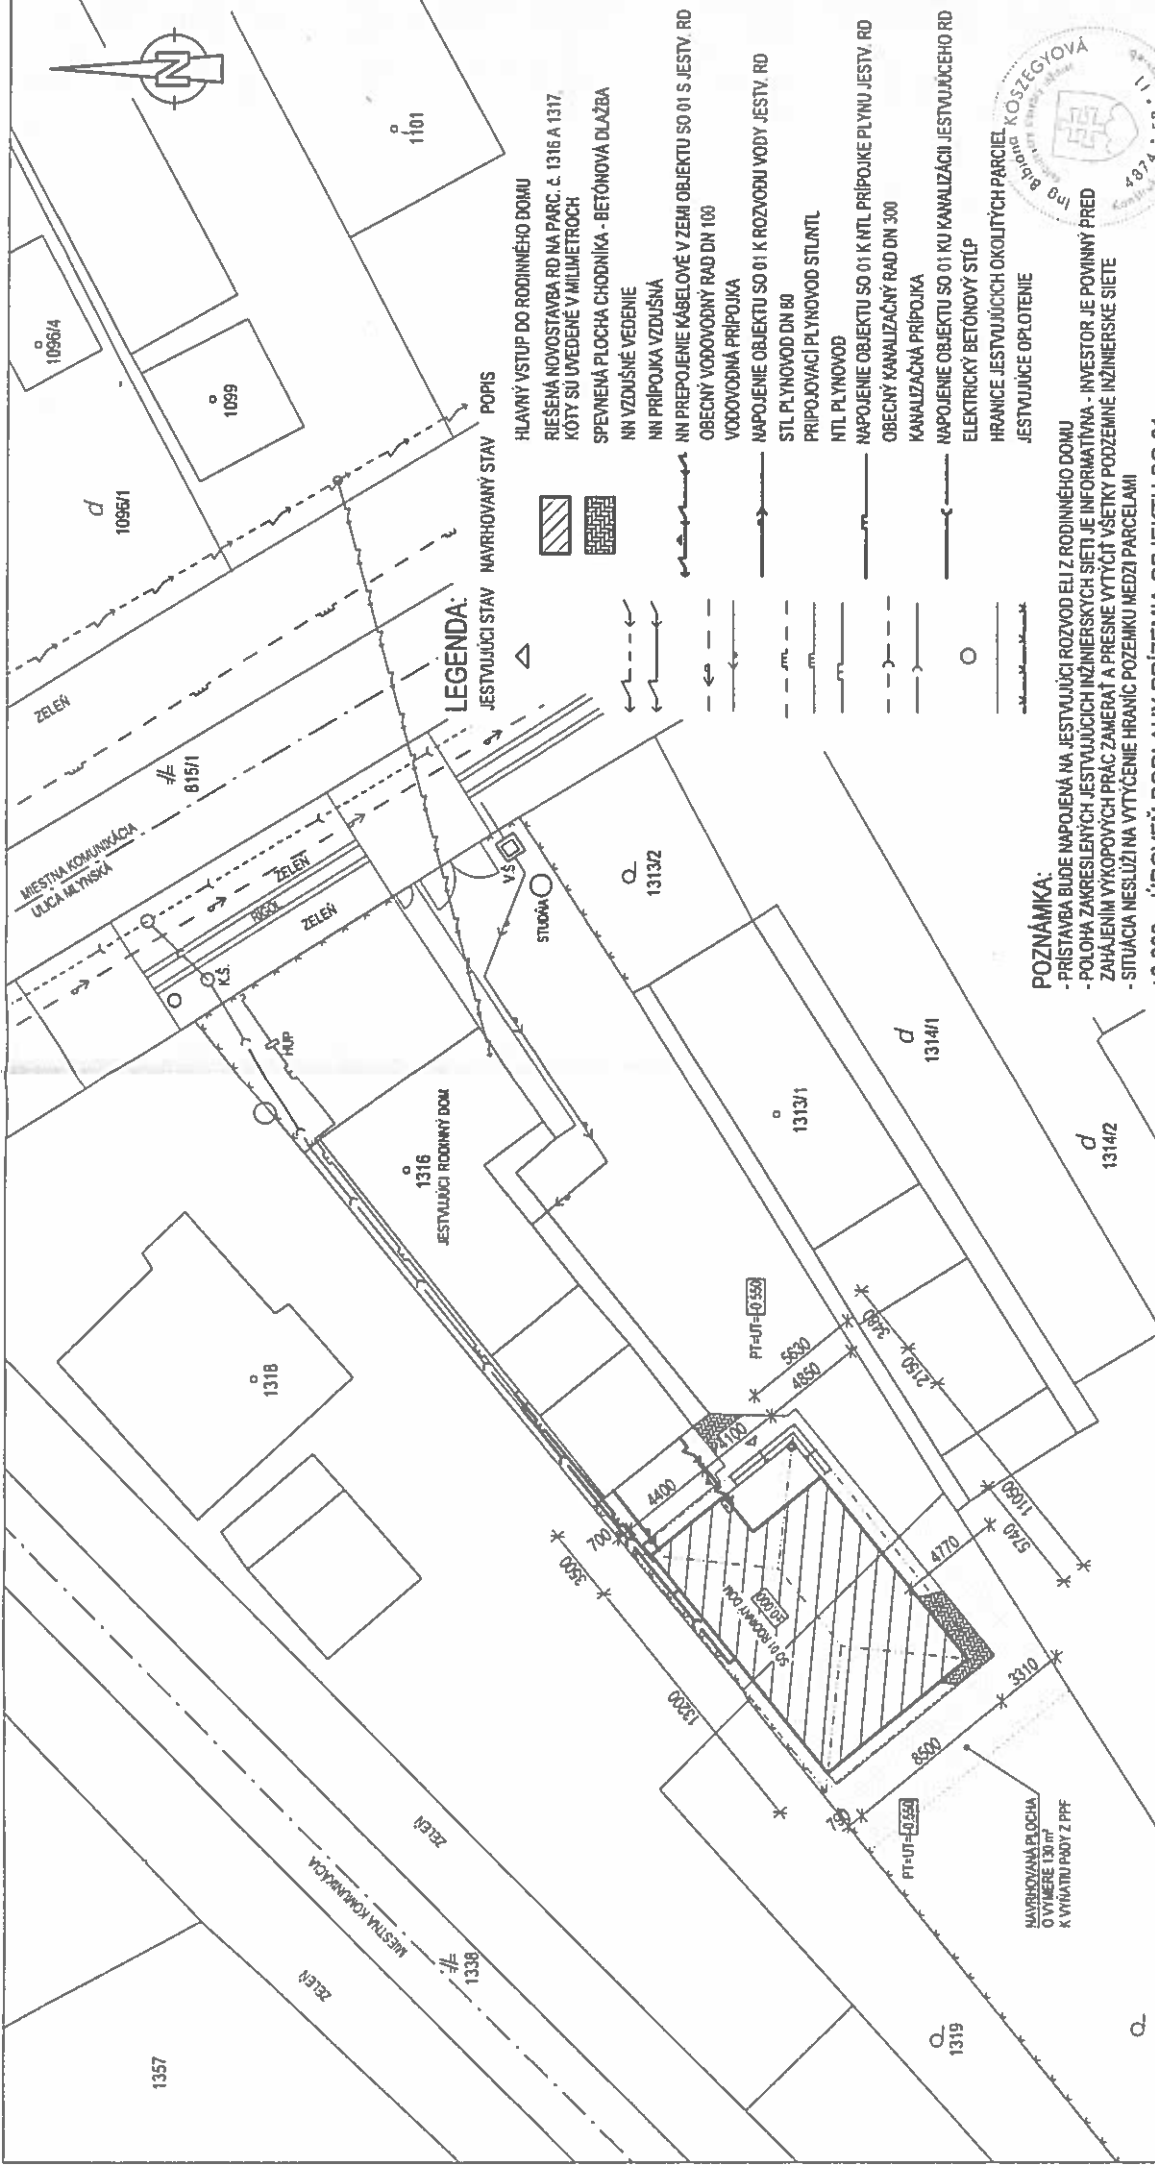

LEGENDA:

- JESTVUJÚCI STAV NAVRHOVANÝ STAV POPIS
- HLAVNÝ VSTUP DO RODINNÉHO DOMU
 - RIEŠENÁ NOVOSTAVBA RD NA PARC. č. 1316 A 1317, KOTY SU UVEDENÉ V MILIMETROCH
 - SPEVNEŇA PLOCHA CHODNÍKA - BETÓNOVÁ DLAŽBA
 - NN VZDUŠNÉ VEDENIE
 - NN PŘIPOJKA VZDUŠNÁ
 - NN PŘEPOJENIE KÁBELOVÉ V ZEMĚI OBJEKTU SO 01 S JESTV. RD
 - OBEČNÝ VODOVODNÝ RAD DN 100
 - VODOVODNÁ PŘIPOJKA
 - NAPOJENIE OBJEKTU SO 01 K ROZVODU VODY JESTV. RD
 - STL PLYNOVOD DN 80
 - PŘIPOJOVACÍ PLYNOVOD STUNTL
 - NTL PLYNOVOD
 - NAPOJENIE OBJEKTU SO 01 K NTL PŘIPOJKE PLYNU JESTV. RD
 - OBEČNÝ KANALIZAČNÝ RAD DN 300
 - KANALIZAČNÁ PŘIPOJKA
 - NAPOJENIE OBJEKTU SO 01 KU KANALIZÁCI JESTVUJÚCEHO RD
 - ELEKTRICKÝ BETÓNOVÝ STĚP
 - HRANICE JESTVUJÍCÍCH OKOLITÝCH PARCEL
 - JESTVUJÚCE OPLIETENIE

POZNÁMKA:

- PRÍSTAVBA BUDE NAPOJENÁ NA JESTVUJÚCI ROZVOD ELI Z RODINNÉHO DOMU
- POLOHA ZAKRESLENÝCH JESTVUJÍCÍCH INŽINIERSKÝCH SIETÍ JE INFORMATÍVNA - INVEŠTOR JE POVINNÝ PRED ZAHÁJENÍM VÝKOPÝCH PRÁČ ZAMERAŤ A PRESNE VYTYČIŤ VŠETKY PODZEMNÉ INŽINIERSKÉ SIETI
- SITUÁCIA NESLUŽI NA VYTTYČENIE HRANÍC POZEMKU MEDZI PARCELAMI

±0.000 = ÚROVEŇ PODLAHY PRÍZEMIA OBJEKTU SO 01



HLAVNÝ INŽINIER PROJEKTU:	ING. BIBIANA KÓSZEGYOVÁ	PROJEKT-BK, s.r.o.	072 34 44 24 135
ZODPOVEDNÝ PROJEKTANT:	ING. BIBIANA KÓSZEGYOVÁ	mob. +421 903 673 847	e-mail: projekty.asr@gmail.com
PROJEKTANT:	ING. BIBIANA KÓSZEGYOVÁ	STUPEŇ:	PROJEKT PŘE
INVEŠTOR:	MILAN JANCOS, MLYNSKÁ č. 638/32, 072 14 PAVLOVCE NAD UHOM	STAVEBNÉ POVOLENIE	ASR
MIESTO STAVBY:	K.Ú. PAVLOVCE NAD UHOM, parcela č. 1316, 1317	DIEL:	10. 2018
NAZOV STAVBY:		FORMÁT:	2xM
		ARCHIVNÉ Č.:	
		VERZIA:	1.250
<p align="center">RODINNÝ DOM - NOVOSTAVBA</p>		ČÍSLO VÝKRESU:	01-ASR-03
<p>ZOZNAM STAVEBNÝCH OBJEKTŮV: SO 01 - RODINNÝ DOM</p>		<p>Okres: Michalovce Obec: PAVLOVCE NAD UHOM Katastrálne územie: Pavlovce nad Uhom</p>	