


## SO 01 - MIESTNA KOMUNIKÁCIA UL. PANELOVÁ

0,1

1322,86 m<sup>2</sup>

0,2

0,3

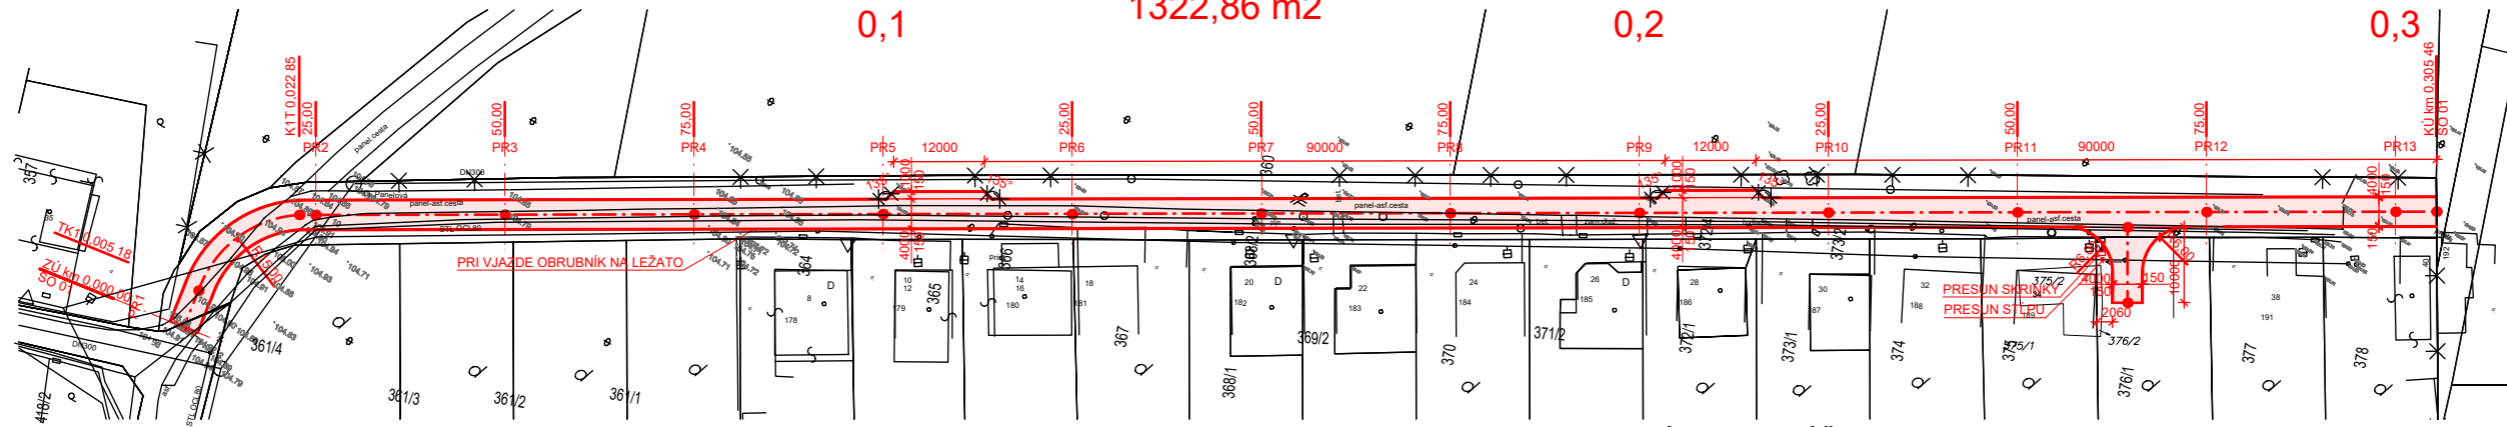

KATEGÓRIA C3 - DĹŽKA 305,46m

MO 5,00/40 - km 0,000 00 - 0,305 46


## SO 02 - MIESTNA KOMUNIKÁCIA UL. KUKOV

971 m<sup>2</sup>

0,1

0,2

0,3

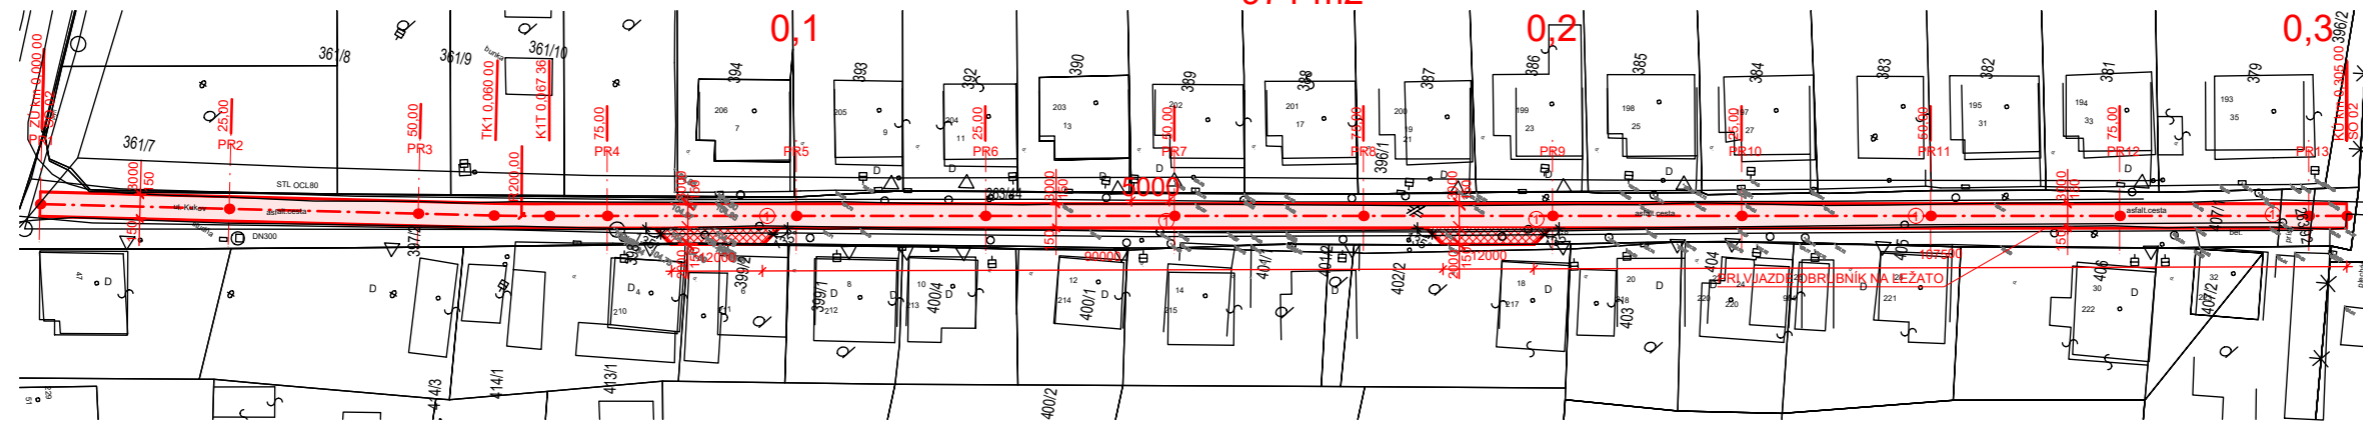

KATEGÓRIA C3 - DĹŽKA 305,00m

MO 4,00/30 - km 0,000 00 - 0,305 00

### LEGENDA:

	PLOCHY KOMUNIKÁCIÍ
	HRANICA PARCELY
346/7	ČÍSLO PARCELY
104.83	ČÍSLO PODROBNÉHO BODU
①	VÝVŠENIE EXISTUJÚCEJ KANALIZAČNEJ ŠACHTY

### ZOZNAM OBJEKTOV :

SO 01 - MIESTNA KOMUNIKÁCIA UL. PANELOVÁ 1322,86 m<sup>2</sup>

SO 02 - MIESTNA KOMUNIKÁCIA UL. KUKOV 971 m<sup>2</sup>

### POZNÁMKA

- PRED ZAČATÍM STAVEBNÝCH PRÁČ NA DANEJ LOKALITE JE POTREBNÉ VYTÝČIŤ VŠETKY VEDENIA JESTVUJÚCICH INŽINIERSKÝCH SIETÍ !!!

SÚRADNICOVÝ SYSTÉM : SJTSK

VÝŠKOVÝ SYSTÉM : Bpv

ZOD.PROJEKTANT: ING. PULŠČAK	KONTROLOVAL: ING. PULŠČAK	KRESLIL: ING. FECILAK	VYPRACOVAL: ING. FECILAK	ČÍS.PARÉ:	
MIESTO STAVBY:	OBEC PAVLOVCE NAD UHOM	OKRES:	MICHALOVCE		
GEN.PROJEKTANT:	PROJEKT JM s.r.o.			FORMÁT:	2xA4
GEN.DODÁVATEL STAVBY:					
INVESTOR:	OBEC PAVLOVCE NAD UHOM			DÁTUM:	AUGUST 2019
STAVBA:	<b>MIESTNE KOMUNIKÁCIE PAVLOVCE NAD UHOM - KUKOV</b>			ČÍS.ZAKÁZKY:	
OBJEKT:				STUPEŇ PD:	DSP a RS
NÁZOV VÝKRESU:	<b>CELKOVÁ SITUÁCIA STAVBY</b>			MIERKA:	1:1000
				OZNAČENIE VÝKRESU:	D.