


Odsúhlasené pre územné rozhodnutie

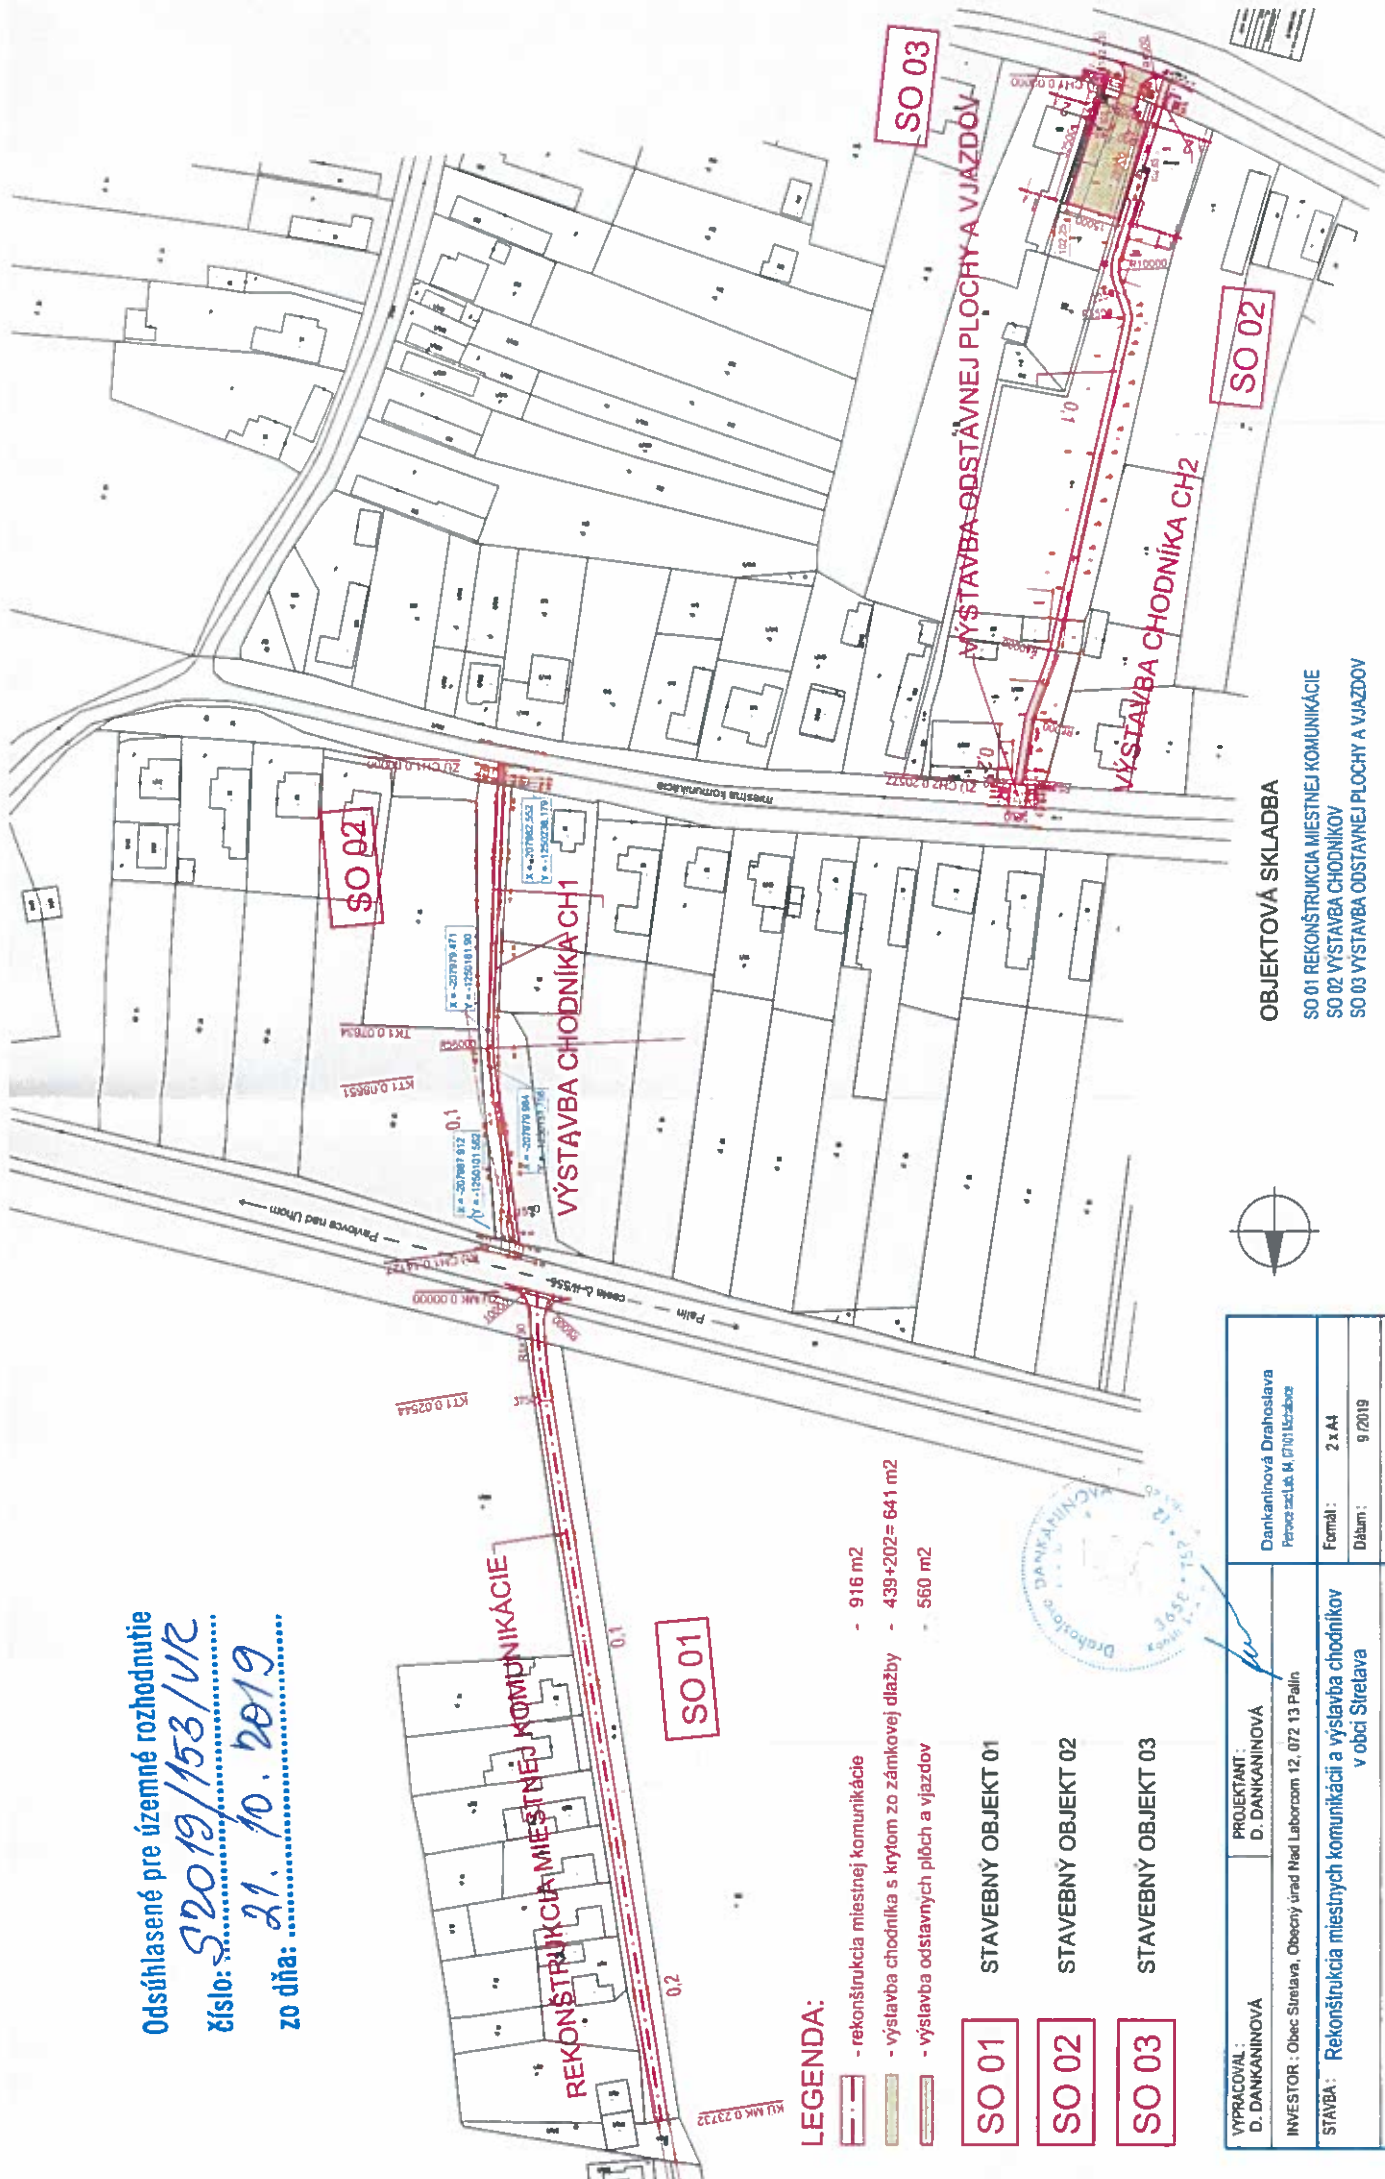


číslo: S2019/153/VK

zo dňa: 21. 10. 2019

zo dňa:



LEGENDA:

-  - rekonštrukcia miestnej komunikácie - 916 m²
-  - výstavba chodníka s krytím zo zámkovvej dlažby - 439+202= 641 m²
-  - výstavba odstavňích plôch a vjazdov - 560 m²

SO 01

STAVEBNÝ OBJEKT 01

SO 02

STAVEBNÝ OBJEKT 02

SO 03

STAVEBNÝ OBJEKT 03

OBJEKTOVÁ SKLADBA

- SO 01 REKONŠTRUKCIA MIESTNEJ KOMUNIKÁCIE
- SO 02 VÝSTAVBA CHODNÍKOV
- SO 03 VÝSTAVBA ODSTÁVNEJ PLOCHY A VJAZDOV



VYPRACOVAL: D. DANKANINOVÁ	PROJEKTANT: D. DANKANINOVÁ	Dankaninová Dražostava Petrovská ul. 14, 07101 Kútina
INVESTOR: Obec Strelava, Obecný úrad Nad Laborcom 12, 072 13 Paliň	Formát: 2 x A4	
STAVBA: Rekonštrukcia miestnych komunikácií a výstavba chodníkov v obci Strelava	Dátum: 9/2019	
OBJEKT	Účel: Projekt	
	Časť: D	
OBŠAH: D - CELKOVÁ SITUÁCIA	Mierka: 1:1500	Číslo výčr.: D